


y = 78779.74
x = 16017.52

y = 79038.98
x = 16017.52

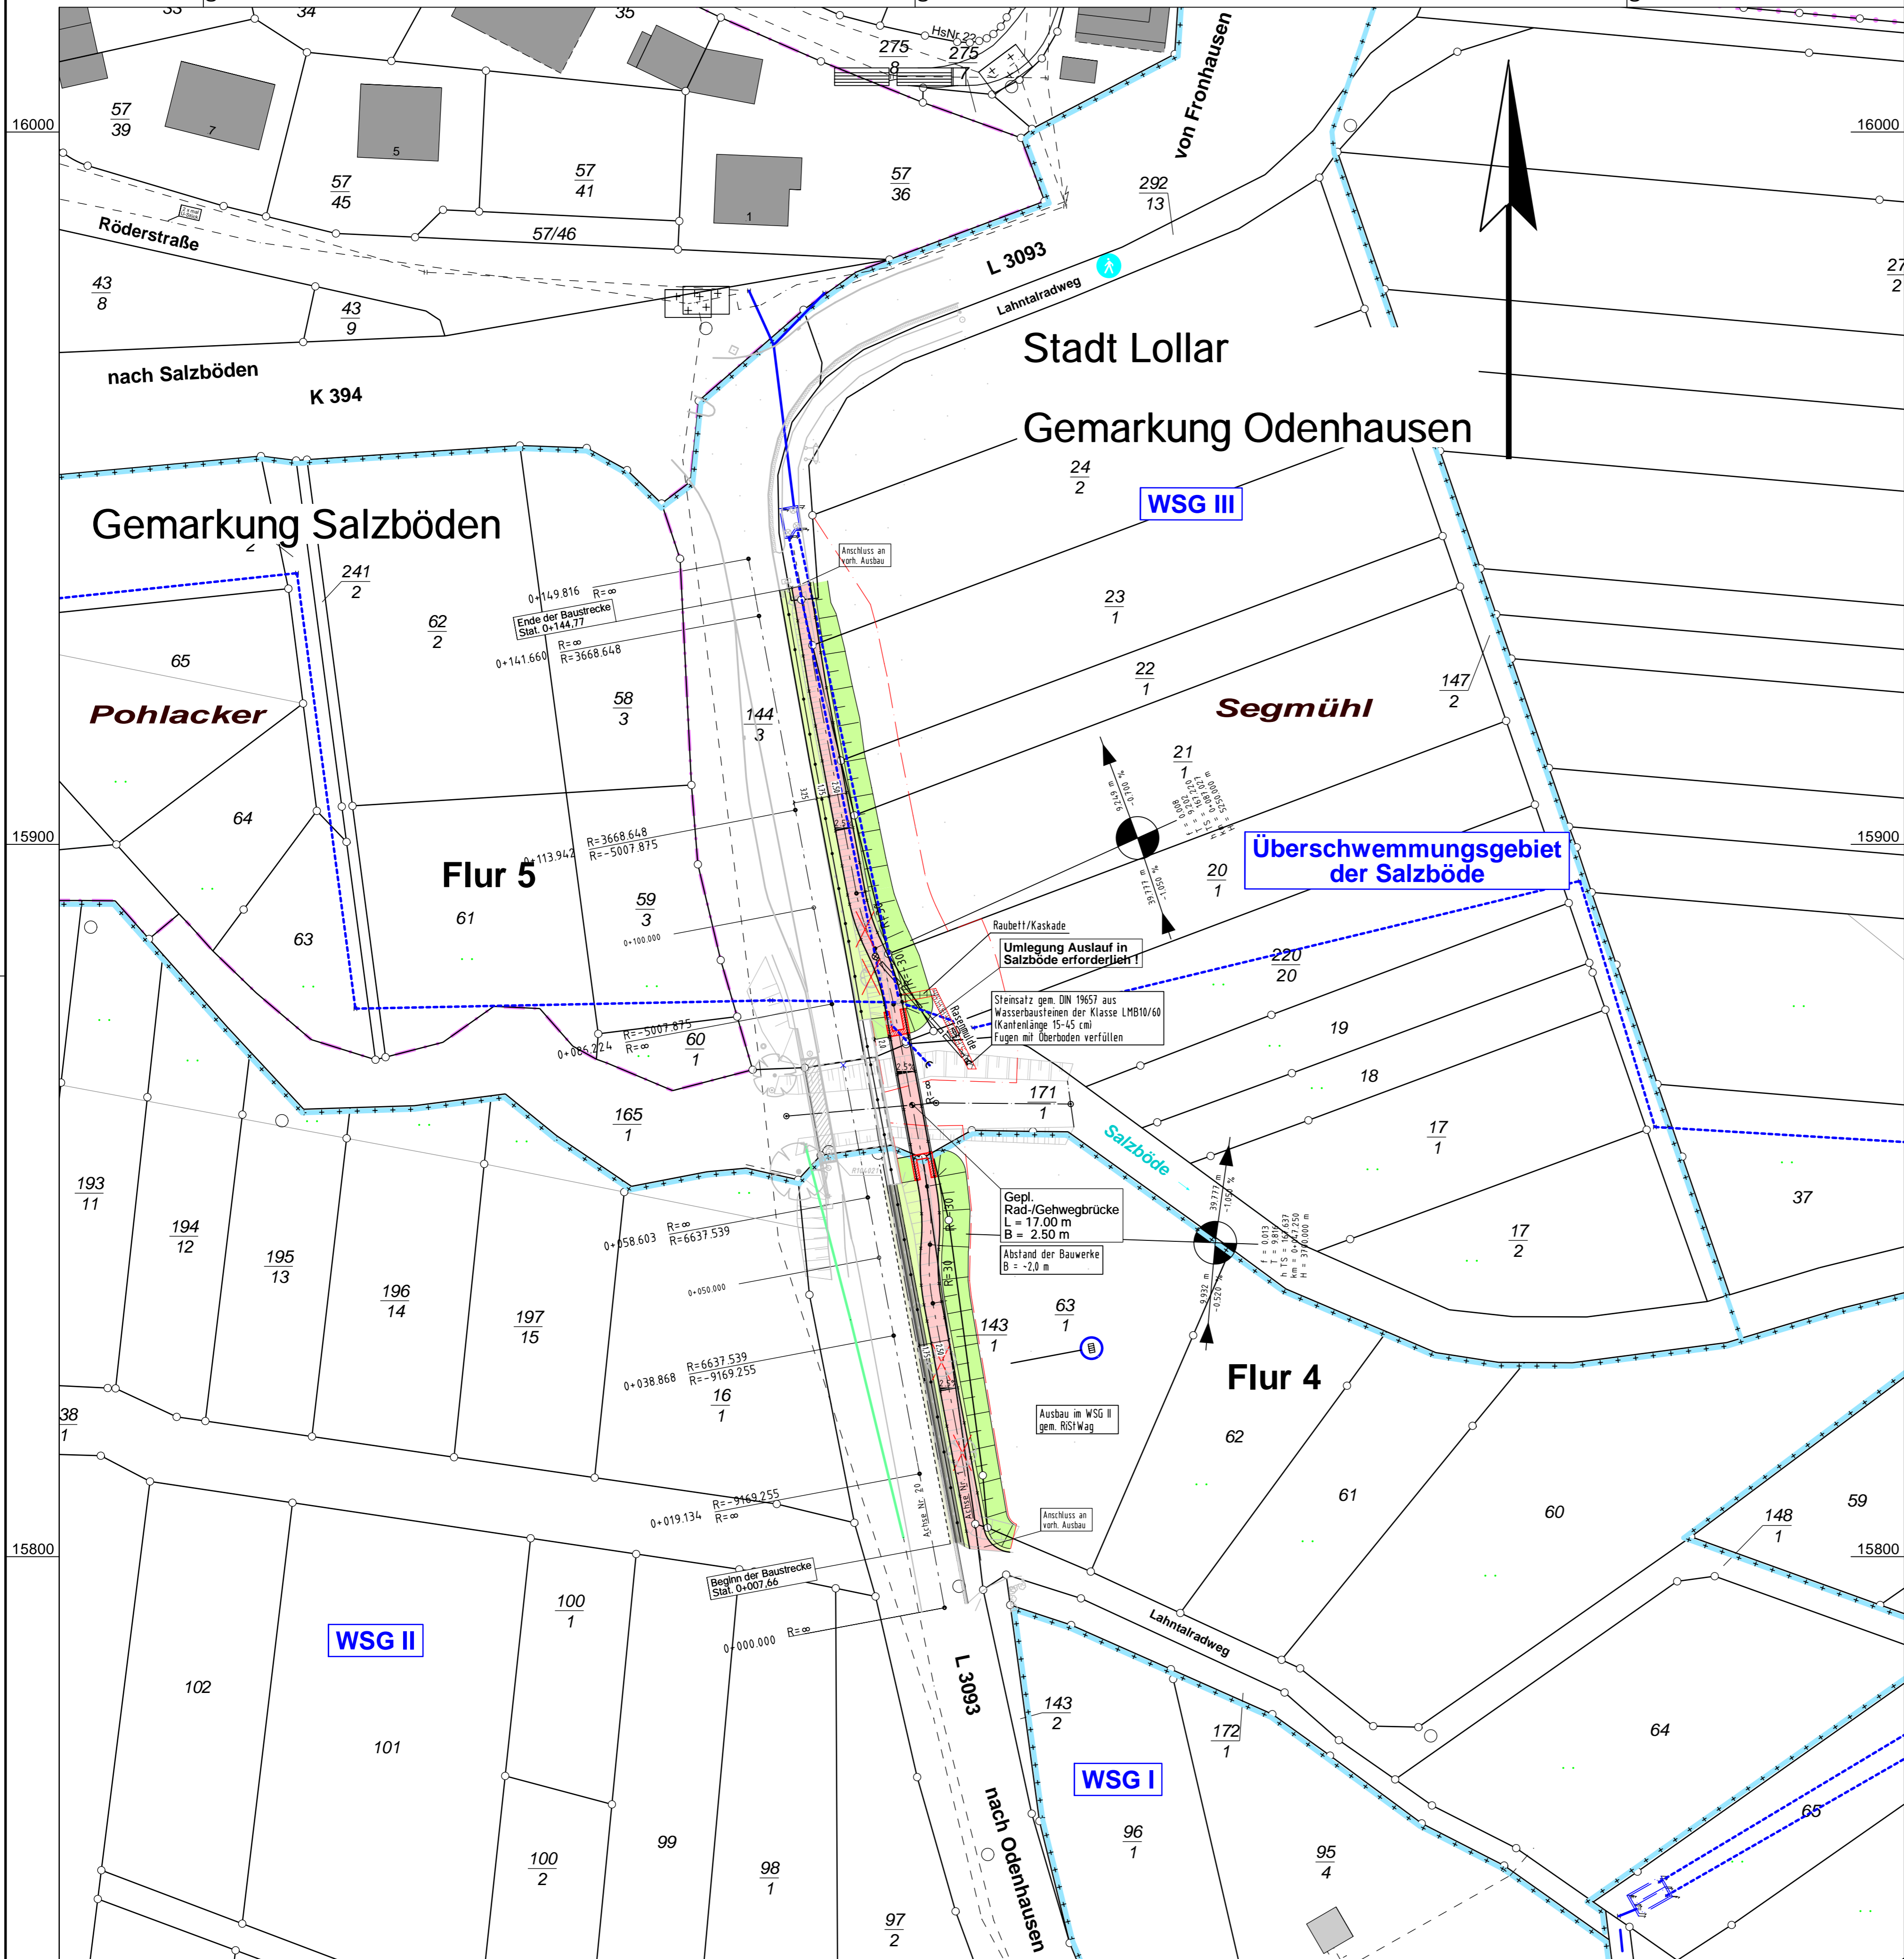

y = 3478779.74
x = 5615743.09

y = 79038.98
x = 15743.09

Zeichenerklärung :

- 2.5 % Fahrbahnquerneigung in Prozent
 - Neigungsbrechpunkt mit Angabe von Gefälle und Steigung in Prozent, Länge der Gefälle-/Steigungsstrecke und Halbmesser
 - Hauptpunkt (Elementenwechsellpunkt)
 - Hochpunkt / Tiefpunkt
 - Schutzplanke/-geländer
- Nutzungsfarben RE :**
- Fahrbahn
 - Rad-/ Gehweg
 - bef. Bankett gem. RiStWag
 - Bankett
 - Dammböschung
 - Baufeld
- Gepl. Einrichtungen / Ausstattungen**
- Gepl. Bauwerk
 - Bordrinne
 - Gepl. Straßenablauf 50/30 cm
- Abbruch :**
- entfällt
- Unterirdische Ver- und Entsorgungleitungen**
- Vorh. Mischwasserkanal
 - Verbandssammler
 - Vorh. Regenwasserkanal
 - Vorh. Wasserleitung

- Vorentwurf -

	Ingenieurbüro Zick-Hessler Im Nordpark 1 • 35435 Wetztenberg T +49 641 / 98441-0 info@zick-hessler.de www.zick-hessler.de	Datum: Jul 2020	Projektleiter: Eisa
	Infrastruktur Planung + Management	Projekt-Nr.: 17 / 2945	CAD: Sw / Ei geprüft: ZH

Nr.:	Art der Änderung:	Datum:	Zeichen:

		Unterlage Nr.: 5
		Blatt Nr.: 1
Marburg		Hessen ID: 25962
		Datum
		Zeichen

Lahnradweg an der L 3093 in Lollar zwischen Röderheide und Odenhausen		Lageplan
Straße: L 3093		Maßstab: 1 : 500
Beginn: zw. NK 5318 003 und NK 5318 001 Str. -km 0,765		
Ende: zw. NK 5318 003 und NK 5318 001 Str. -km 0,903		

Aufgestellt: Marburg, den 27.07.2020 Hessen Mobil, Dez. Planung Westhessen	gez. I. A. Hartwig (Dezernent)
--	-----------------------------------