

**PLANZEICHENERKLÄRUNG:**

	Grenze des räumlichen Geltungsbereiches des Bebauungsplanes
	Straßenverkehrsfläche mit Straßenbegrenzungslinie
	Wasserfläche (Lumda)
	KATASTER vorhandenes Wohngebäude
	vorhandenes sonstiges Gebäude
	Gartenhäuser
	Flurstücksgrenze mit Vermessungspunkt
	Flurstücksnummer
	Flurnummer
	Flurgrenze
	Obstbäume in Gartenland
	Verkehrsgrünfläche


**SATZUNG.** \* Die Stadtverordnetenversammlung der **Stadt LOLLAR**

erläßt durch Beschluß vom 27.09.1979 zum Bebauungsplan

**„Nr.1.12 - INDUSTRIESTRASSE nördlicher Teilabschnitt“**

auf Grund des § 5 der HESSISCHEN GEMEINDEORDNUNG (HGO) in der Fassung vom 17.1960 (GVBl. IS 103), zuletzt geändert durch Gesetz zur Änderung kommunalrechtlicher Vorschriften vom 24.6.1978 (GVBl. IS 420) und des § 10 des Bundesbaugesetzes (BBauG) in der Neufassung vom 18. August 1976 (BGBl. IS 2256) folgende Satzung:

- § 1:** Der Geltungsbereich des Bebauungsplanes umfaßt folgende Flurstücke der Gemarkung LOLLAR und Teilbereiche der:
- Flur 1 Flurstücke Nr. teilweise 553/4, 563/2
  - Flur 2 Flurstücke Nr. teilweise 404, 403, 350/1
  - Flur 3 Flurstücke Nr. teilweise 263, 33, 34, 35, 36, 37, 38, 39, 266, 265, 264, 1/1, 1/2, 2, 3, 4, 5, 6, 7, 8, 9/2, 10/1, 11/1, 11/4, 12, 18/2, 21, 22, 23, 24, 25, 26, 27, 28/2, 29, 30, 31, 32
  - Flur 4 Flurstücke Nr. teilweise 237/3, 237/4, 197/1, 196/1, 195/1, 194/1, 240/1, 232/1, 147/1, 148/1, 149/1, 231/1, 150, 151, 152, 153, 154, 155/2, 155/3, 155/4, 156/1, 157, 158, 159, 160, 161, 162, 163, 164, 165, 166, 167, 168, 169/1, 169/2, 229, 170, 171, 172, 173, 174, 175, 176, 179, 180, 181, 182, 183, 184, 185, 186/1, 186/2, 187, 191, 192/1.

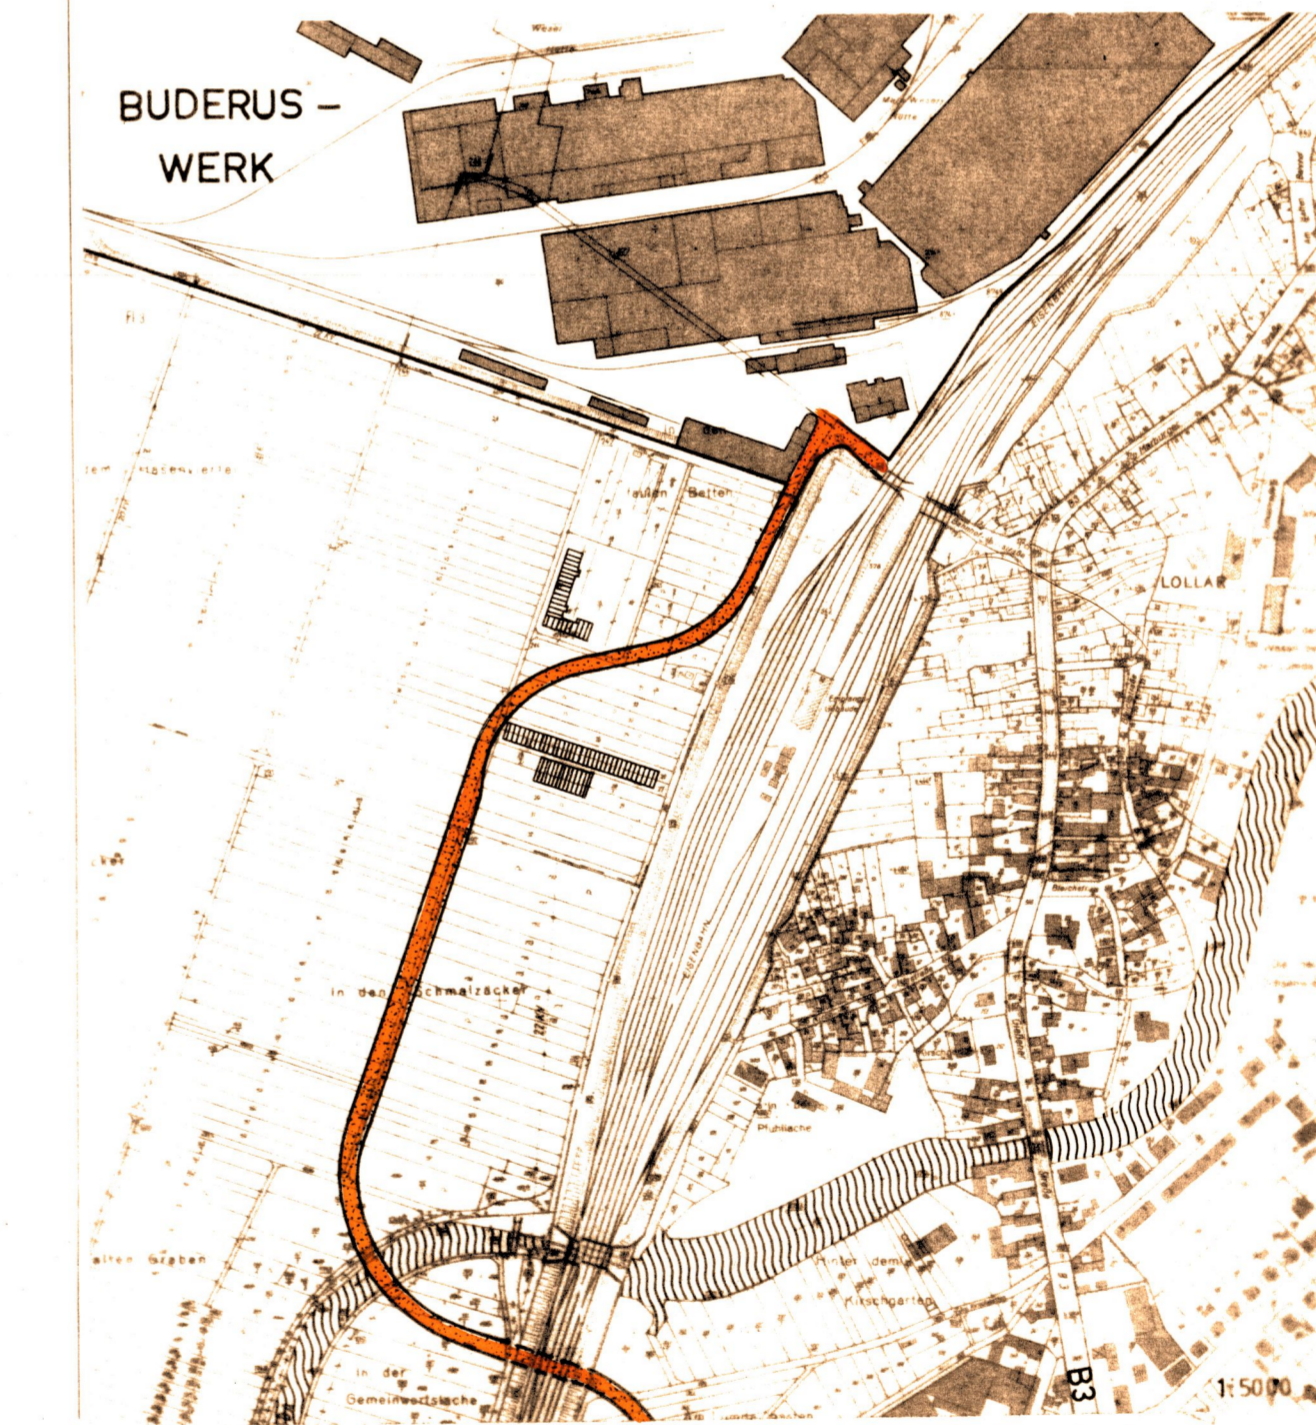

**§ 2:** Bestandteile der Satzung sind 1. Die Bebauungsplanurkunde (Lageplan)

**§ 3:** Der Bebauungsplan Nr. 1.12 - INDUSTRIESTRASSE nördlicher Teilabschnitt

wird mit der Bekanntmachung der Genehmigung gem. § 12 des Bundesbaugesetzes (BBauG) d. F vom 18.8.1976 in Verbindung mit § 8 Abs. 5 der Hauptsatzung der Stadt LOLLAR vom 11.05.1977 rechtsverbindlich.

LOLLAR, den 18.10.1979  
Der Magistrat der Stadt LOLLAR  
*Hannan*  
Bürgermeister

**Bebauungsplan Nr. 1.12**  
**INDUSTRIESTRASSE**  
**nördlicher Teilabschnitt**  
**Stadt LOLLAR**

**AUFSTELLUNGSVERFAHREN**

**PLANUNTERLAGE:** Es wird bescheinigt, daß in der Planunterlage die Flurstücke mit ihren Grenzen und Bezeichnungen sowie die vorhandenen baulichen Anlagen und die Verkehrsflächen mit dem Liegenschaftskataster übereinstimmen und den Anforderungen des § 11(2) der Planzeichenerverordnung entsprechen ist.  
GIESSEN, den 4.07.1979  
Katasteramt GIESSEN  
*Beil*  
Technischer Amtsrat  
Katasteramtsleiter

**GELÄNDEHÖHEN:** wurden örtlich aufgenommen und kartiert im Auftrag von dem PLANUNGSBÜRO DIPL.ING. ROEDEL 5410 HÖHR - GRENZHAUSEN.

**AUFSTELLUNGSBESCHLUSS:** gem. § 2(1) BBauG durch die Stadtverordnetenversammlung der Stadt LOLLAR gefaßt am 25.4.1979 und ortsüblich öffentlich BEKANTGEMACHT am 11.05.1979.  
LOLLAR, den 18.10.1979  
Der Magistrat der Stadt LOLLAR  
*Hannan*  
Bürgermeister

**BEHÖRDENBETEILIGUNG:** und weiterer Träger öffentlicher Belange gem. § 2(5) BBauG in der Zeit vom 08.05.1979 bis 22.06.1979

**BÜRGERBETEILIGUNG:** gem. § 2a(1,2) BBauG am 09.04.1979  
LOLLAR, den 18.10.1979  
Der Magistrat der Stadt LOLLAR  
*Hannan*  
Bürgermeister

**ÖFFENTLICHE AUSLEGUNG:** gem. § 2a(6) BBauG wurde beschlossen am 27.06.1979 und erfolgte nach ortsüblicher Bekanntmachung am 20.07.1979 in der Zeit vom 30.07.1979 bis 31.8.1979.  
LOLLAR, den 18.10.1979  
Der Magistrat der Stadt LOLLAR  
*Hannan*  
Bürgermeister

**SATZUNGSBESCHLUSS:** gem. § 10 BBauG durch die Stadtverordnetenversammlung der Stadt LOLLAR gefaßt am 27.09.1979.  
LOLLAR, den 18.10.1979  
Der Magistrat der Stadt LOLLAR  
*Hannan*  
Bürgermeister

**GENEHMIGUNG:** gem. § 11 BBauG mit Verfügung vom Az. Nr. 3 - 61 404/01  
Az. Nr. 3 - 61 404/01  
ermittelt am 22. Jan. 1980  
Genehmigt am 22. Jan. 1980  
Der Regierungspräsident in DARMSTADT  
Der Regierungspräsident  
im Auftrag

**INKRAFTGETRETEN:** und rechtsverbindlich geworden durch ortsübliche Bekanntmachung der Genehmigung dieses Bebauungsplanes sowie Ort und Zeit seiner öffentlichen Auslegung am 1. Feb. 1980  
LOLLAR, den 2. Feb. 1980  
Der Magistrat der Stadt LOLLAR  
*Hannan*  
Bürgermeister

Datum	07.05.1979	BAULEITPLANUNG - ERSCHLIESSUNG-VERKEHRSTECHNIK PLANUNGSBÜRO DIPL.ING. E. ROEDEL AUF DER HAIDE 13 TELEFON 02624 / 7517
Nummer	15-05/79-07	
Gezeichnet	Ro	5410 HÖHR - GRENZHAUSEN
Bearbeitet	Ro	